

ALLEY

ALLEY

R/W

50'-0"

SLOPE

NEW DRIVE

SLOPE

5'-4"

28'-0" W

16' X 7' O.H. DW
28'-0"

3'-6"

20'-6" EXIST.

±53' VERIFY

2 1/2' CAP
SLOPE
616 SQ. FT.

22'-0"

16' X 7' O.H. DW

SLOT DRAIN

NEW DRIVE

±27' VERIFY EXISTING GAR

150'-0"

18'

BAY

BAY


EXIST. 1ST FLD.



SITE PLAN
1/8" = 1'-0"


FRIES RES.
199 S. ARDMORE

REVISED - 4.20.23

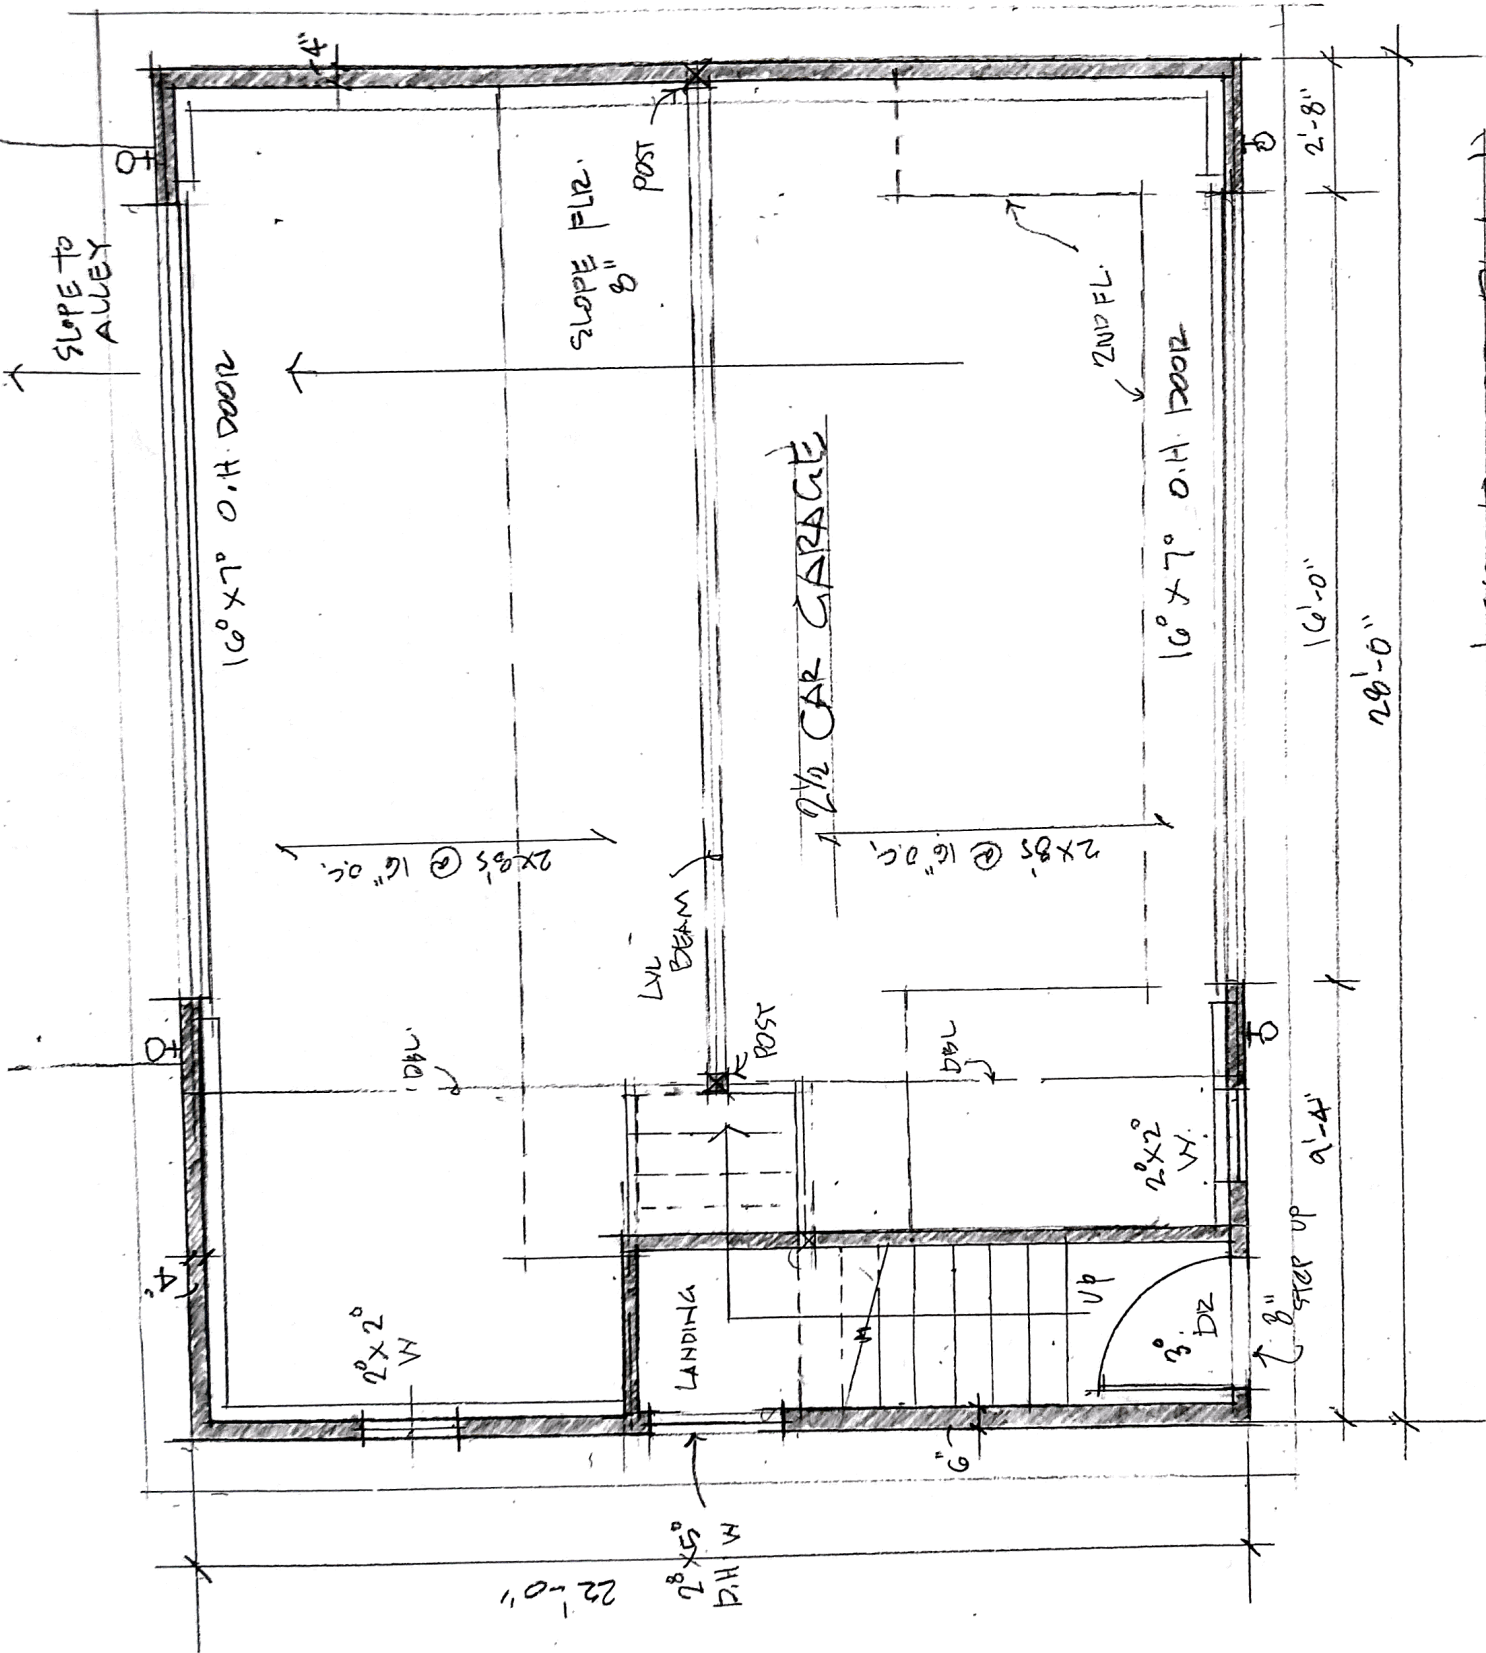

1ST FLOOR PLAN

0.16 S.F. SCALE = 1/4" = 1'-0"

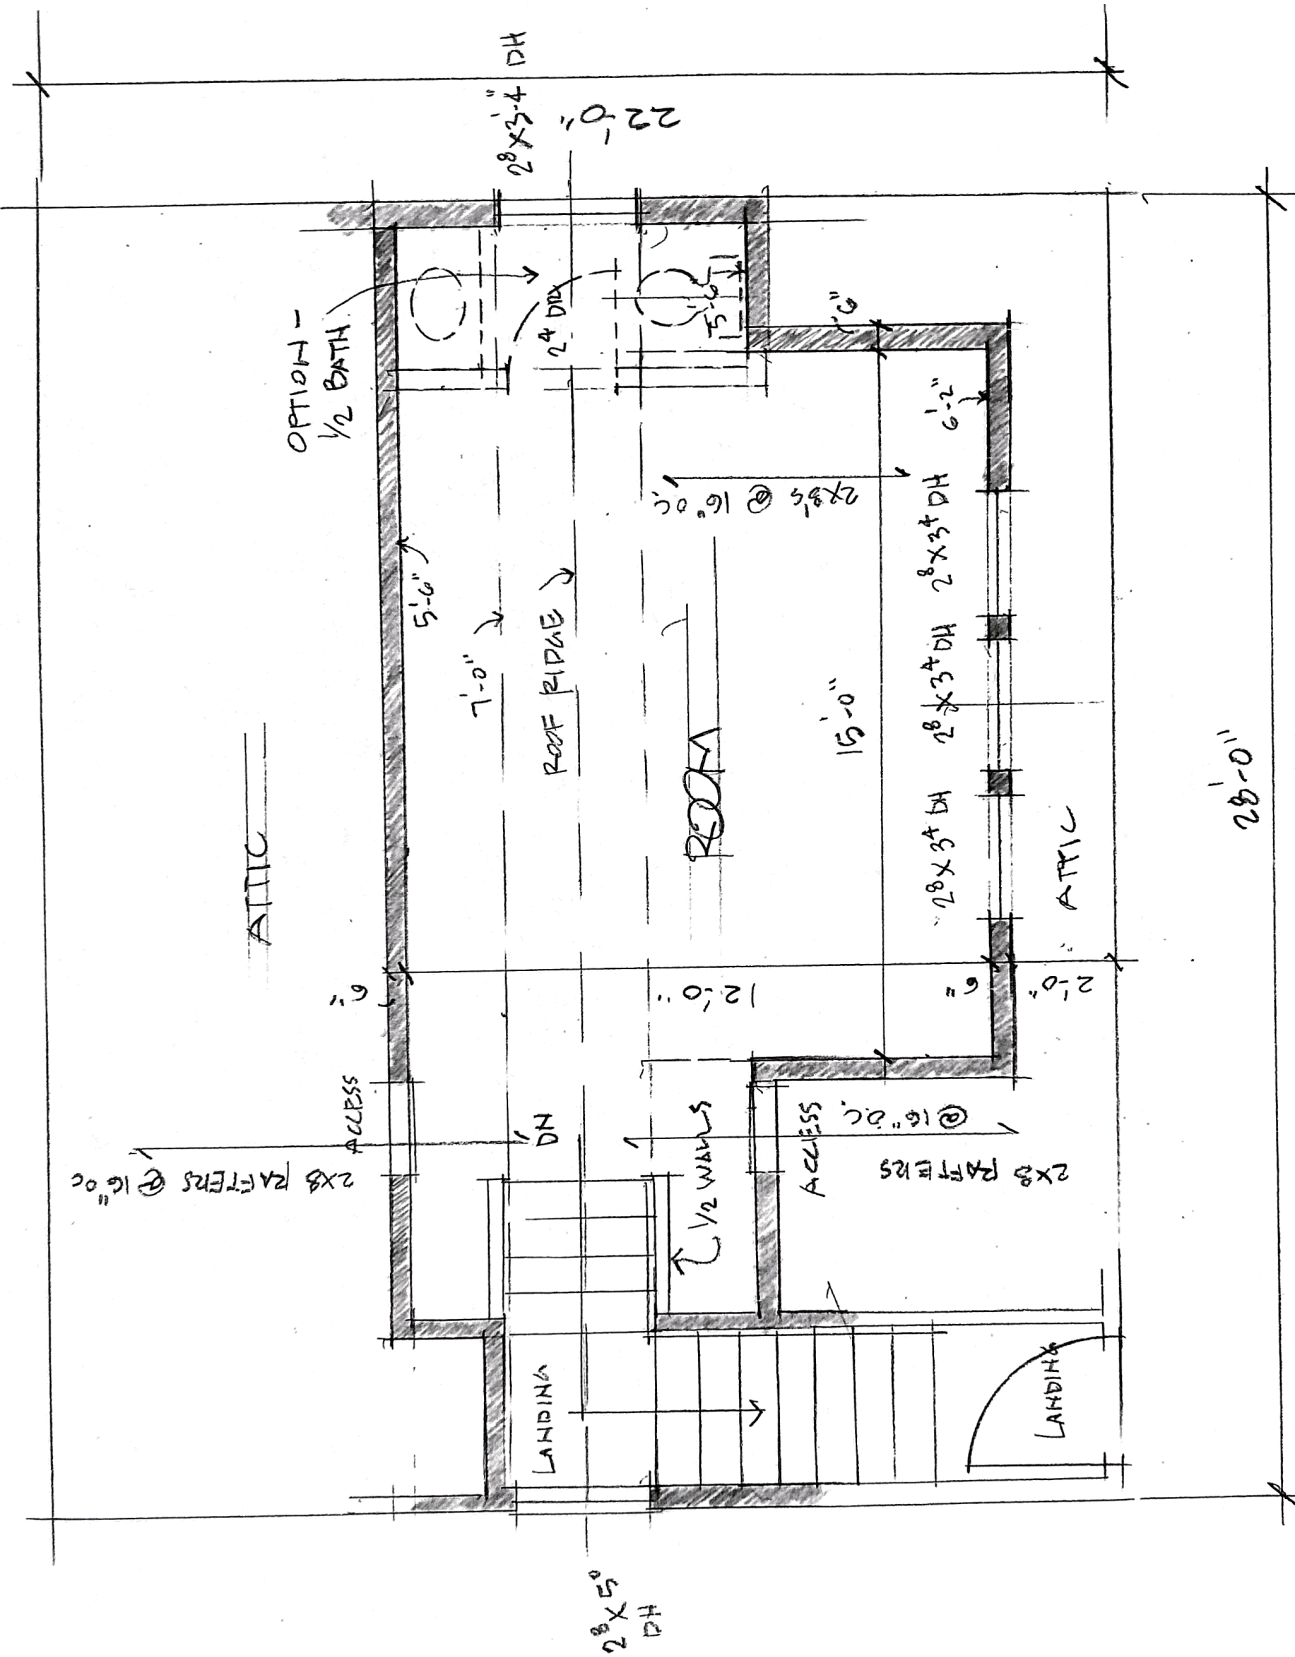

4-20-23
3.

2ND FLOOR PLAN

27241 SCALE - 1/4" = 1'-0"

28'-0"

2x8x5" DH

2x8 RAFTERS @ 16" OC
ACCESS

2x8 RAFTERS @ 16" OC
ACCESS

OPTION -
1/2 BATH

ROOF RIDGE

ROOM

ATTIC

ATTIC

LANDING

LANDING

DN

1/2 WALLS

7'-0"

15'-0"

2x8 @ 16" OC

2x8x3" DH

2x8x3" DH

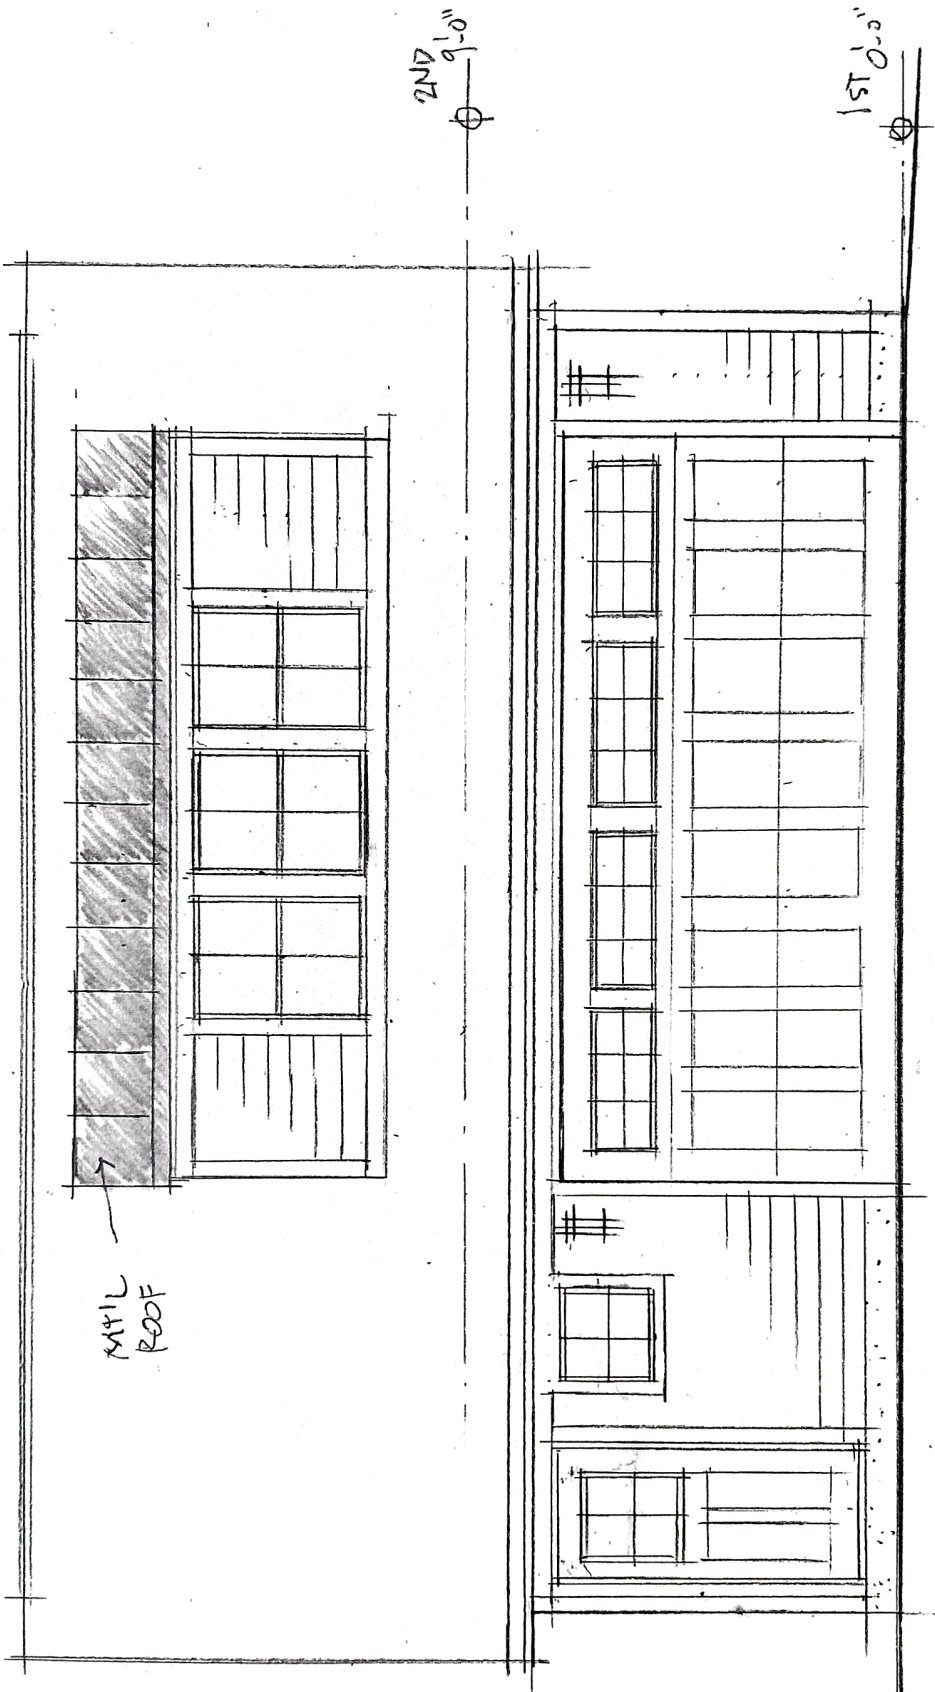

METAL
ROOF


2ND
9'-0"

1ST
0'-0"


EAST ELEVATION
SCALE = 1/4" = 1'-0"

4.

4-20-23

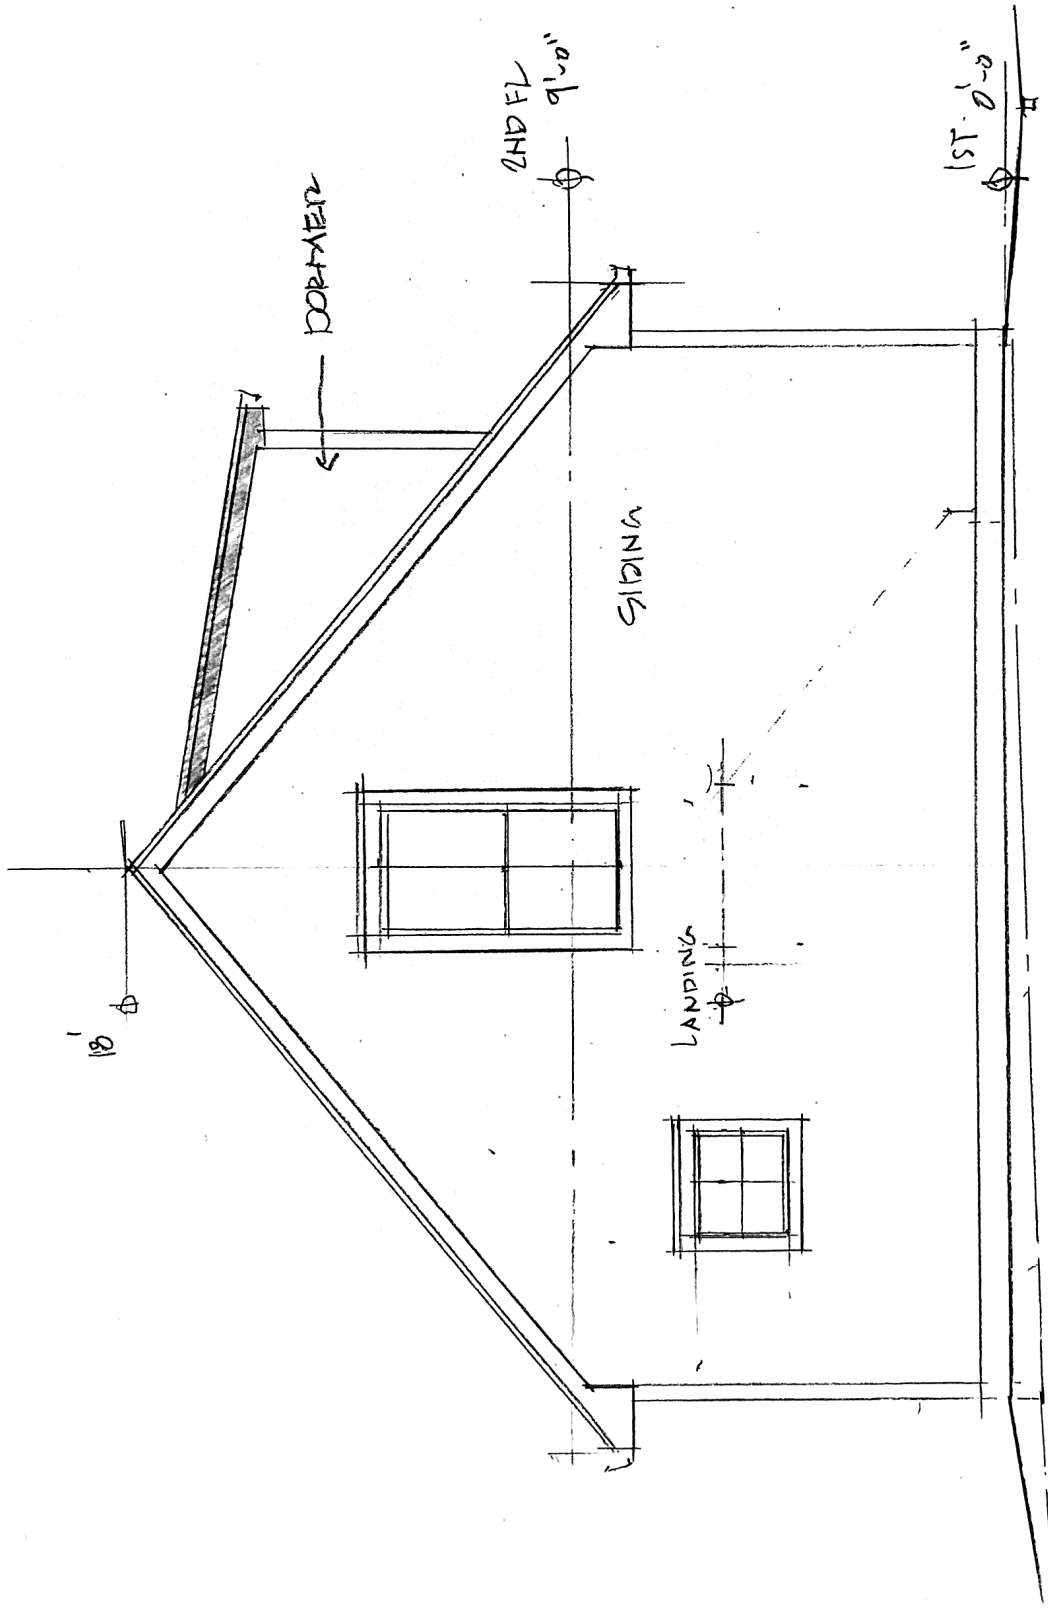

SOUTH ELEV.
 SCALE = 1/4" = 1'-0"

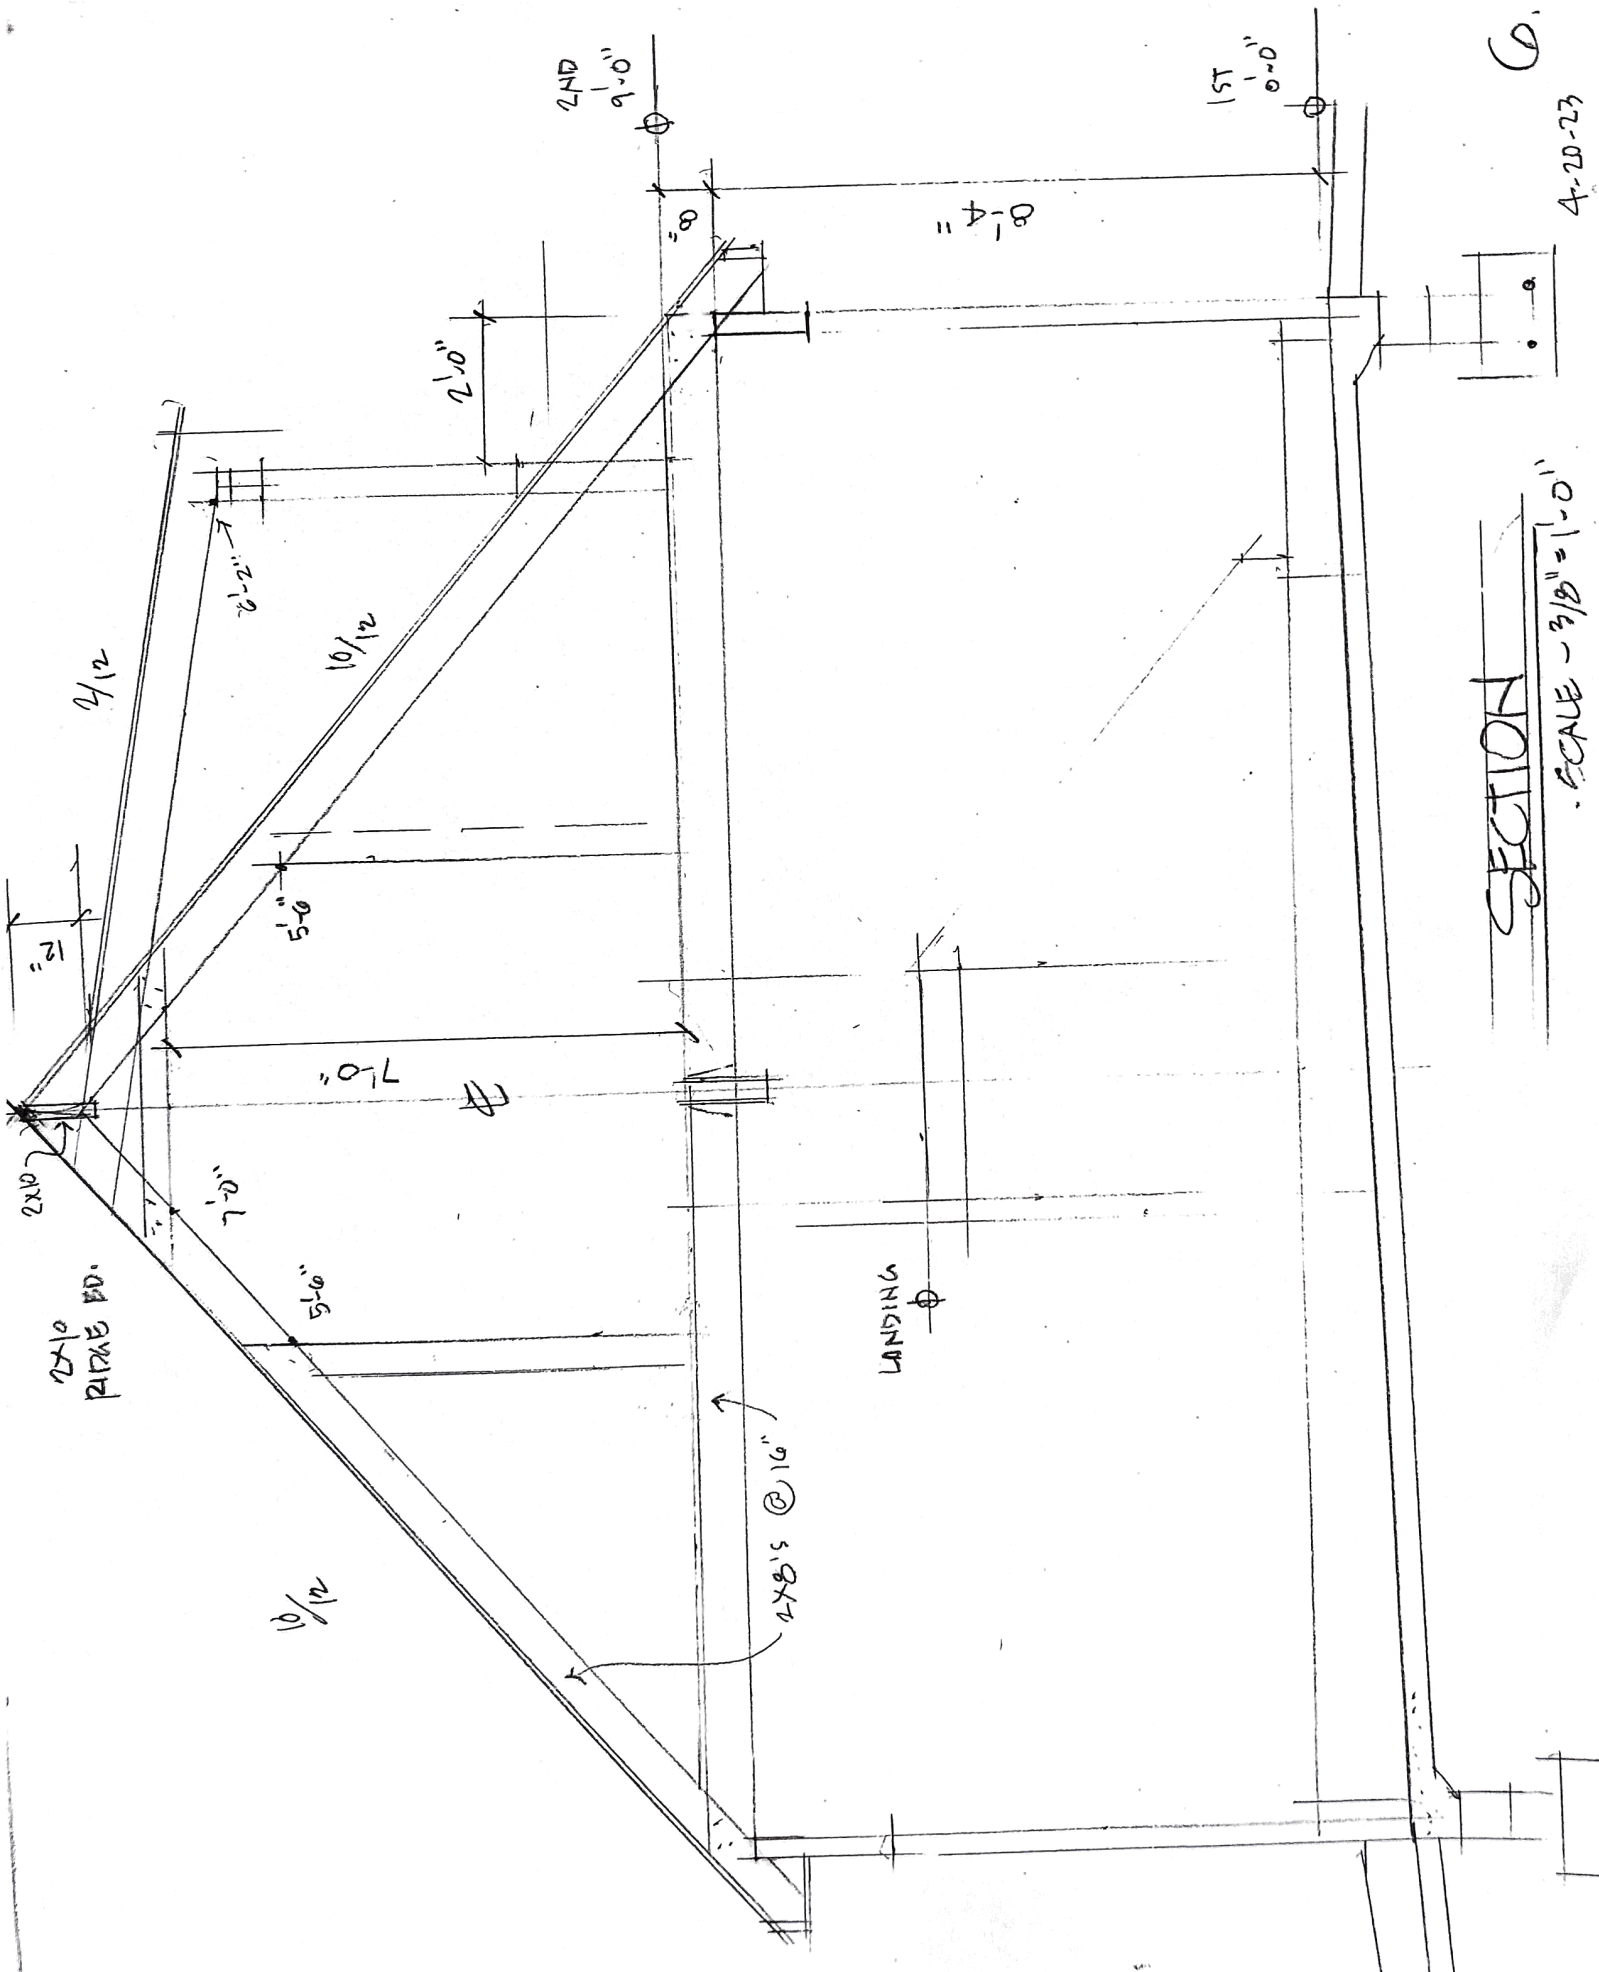

SECTION
SCALE - 3/8" = 1'-0"

6.
4-20-23